



ΕΦΗΜΕΡΙΣ ΤΗΣ ΚΥΒΕΡΝΗΣΕΩΣ

ΤΗΣ ΕΛΛΗΝΙΚΗΣ ΔΗΜΟΚΡΑΤΙΑΣ

ΤΕΥΧΟΣ ΤΕΤΑΡΤΟ **Αρ. Φύλλου 655**

16 Ιουνίου 2005

ΠΕΡΙΕΧΟΜΕΝΑ

ΔΙΑΤΑΓΜΑΤΑ

(1)

Τροποποίηση του εγκεκριμένου ρυμοτομικού σχεδίου στο Ο.Τ. του 6ου Δημοτικού Σχολείου στο Βόρειο Παραδοσιακό τμήμα της Μυτιλήνης, Νήσου Λέσβου.

**Ο ΠΡΟΕΔΡΟΣ
ΤΗΣ ΕΛΛΗΝΙΚΗΣ ΔΗΜΟΚΡΑΤΙΑΣ**

Έχοντας υπόψη:

1. Τις διατάξεις:

α. Των άρθρων 152 παρ.1, 2, 6 και 154 του από 14.7.1999 π.δ. (Δ΄ 580) «Κώδικας Βασικής Πολεοδομικής Νομοθεσίας».

β. Την παρ. 9β του άρθ. 25 του ν.2508/1997 «Βιώσιμη οικιστική ανάπτυξη των πόλεων και οικισμών της χώρας και άλλες διατάξεις» (Α΄ 124).

2. Το εδ. δ του άρθρου 1 της Υ1/10.3.2004 αποφάσεως του Πρωθυπουργού (ΦΕΚ 513/Β΄/10.3.2004) «Μεταβολή τίτλων και καθορισμός της σειράς τάξης των Υπουργείων»

3. Την υπ' αριθμ. 422/2003 απόφαση του Δημοτικού Συμβουλίου Μυτιλήνης.

4. Την από 16.4.2004 Εισηγητική Έκθεση του Τμήματος Παραδοσιακών Οικισμών της Δ/νσης Περιβάλλοντος του Υπουργείου Αιγαίου και Νησιωτικής Πολιτικής προς το Συμβούλιο Χωροταξίας, Οικισμού και Περιβάλλοντος του Υπουργείου Αιγαίου και Νησιωτικής Πολιτικής.

5. Το υπ' αριθμ. 5/14.9.2004/θέμα 3ο Πρακτικό του Συμβουλίου Χωροταξίας, Οικισμού και Περιβάλλοντος του Υπουργείου Αιγαίου και Νησιωτικής Πολιτικής.

6. Το γεγονός ότι από τις κανονιστικές διατάξεις του διατάγματος αυτού δεν προκαλείται δαπάνη σε βάρος του Κρατικού Προϋπολογισμού και του οικείου Ο.Τ.Α.

7. Την υπ' αριθμ. Δ35/22.2.2005 γνωμοδότηση του Συμβουλίου της Επικρατείας με πρόταση του Υπουργού Αιγαίου και Νησιωτικής Πολιτικής, αποφασίζουμε:

Άρθρο 1

Εγκρίνεται η τροποποίηση του από 2.9.1988 π.δ/γματος (ΦΕΚ 869/Δ΄/5.12.1988) εγκεκριμένου ρυμοτομικού σχεδίου Μυτιλήνης νήσου Λέσβου, στο Ο.Τ. του 6ου Δημοτικού Σχολείου στο βόρειο παραδοσιακό τμήμα της πόλεως της Μυτιλήνης, νήσου Λέσβου.

α) με καθορισμό νέων οικοδομικών γραμμών που περιγράφουν τα υφιστάμενα κτίρια και την κατάργηση της οικοδομικής γραμμής γύρω από το κτίριο που δεν υλοποιήθηκε, και

β) με μετατοπίσεις ρυμοτομικών γραμμών όπως σημειώνεται στο συνημμένο τοπογραφικό διάγραμμα σε κλίμακα 1:200, που θεωρήθηκε με την αριθμ. 2673/2005 πράξη του Γενικού Γραμματέα του Υπουργείου Αιγαίου και Νησιωτικής Πολιτικής και του οποίου αντίτυπο δημοσιεύεται, σε φωτοσμίκρυνση, με το παρόν διάταγμα.

Άρθρο 2

Η ισχύς του παρόντος διατάγματος αρχίζει από τη δημοσίευσή του στην Εφημερίδα της Κυβερνήσεως.

Στον Υπουργό Αιγαίου και Νησιωτικής Πολιτικής αναθέτουμε τη δημοσίευση και εκτέλεση του παρόντος διατάγματος.

Αθήνα, 2 Ιουνίου 2005

Ο ΠΡΟΕΔΡΟΣ ΤΗΣ ΔΗΜΟΚΡΑΤΙΑΣ

ΚΑΡΟΛΟΣ ΓΡ. ΠΑΠΟΥΛΙΑΣ

Ο ΥΠΟΥΡΓΟΣ
ΑΙΓΑΙΟΥ ΚΑΙ ΝΗΣΙΩΤΙΚΗΣ ΠΟΛΙΤΙΚΗΣ

ΑΡΙΣΤΟΤΕΛΗΣ Α. ΠΑΥΛΙΔΗΣ

ΟΔΟΣ ΞΕΝΟΦΩΝΤΟΣ

4/Π

1/Κ

1/Κ

ΟΔΟΣ ΚΑΒΕΤΣΟΥ

ΑΡΧΑΙΟΛΟΓΙΚΑ ΕΥΡΗΜΑΤΑ

ΚΕΡΚΙΔΕΣ

ΓΗΠΕΔΟ BASKET

1/Π
ΚΤΙΣΜΑ Α

ΧΩΡΟΣ ΕΚΠΑΙΔΕΥΣΗΣ

ΒΑΣΗ ΜΠΕΤΟΝ

3/Π

ΒΕΝΖΙΝΑΔΙΚΟ

ΟΔΟΣ ΕΛΕΥΘΕΡΙΟΥ ΒΕΝΙΖΕΛΟΥ

2/Π

1/Π

2/Π

2/Π

ΕΘΝΙΚΟ ΤΥΠΟΓΡΑΦΕΙΟ
Για τεχνικούς λόγους στο σχέδιο έγινε σμίκρυνση κατά ποσοστό 34

Μυτιλήνη 8/10/03

Ο ΑΝΤΙΔΗΜΑΡΧΟΣ ΜΥΤΙΛΗΝΗΣ
ΓΕΩΡΓΙΟΣ ΠΑΛΑΙΟΛΟΓΟΣ


ΥΠΟΥΡΓΕΙΟ ΑΙΓΑΙΟΥ & ΝΗΣΙΩΤΙΚΗΣ ΠΟΛΙΤΙΚΗΣ
Αριθμός πράξης: 2673/2005
Θέμα: «Τροποποίηση του εγκεκριμένου ρυμοτομικού σχεδίου στο Ο.Τ. του 6ου Δημοτικού Σχολείου στο Βόρειο Παραδοσιακό Τμήμα της Μυτιλήνης, Νήσου Λέσβου».
Μυτιλήνη

-Ο-
ΓΕΝΙΚΟΣ ΓΡΑΜΜΑΤΕΑΣ
ΔΗΜΗΤΡΙΟΣ ΚΟΥΡΚΟΥΜΕΛΗΣ

ΑΚΡΙΒΕΣ ΦΩΤΟΑΝΤΙΓΡΑΦΟ
από το πρωτότυπο ή το ακριβές αντίγραφο που βρίσκεται στο αρχείο
ή μου επιδείχθηκε από τον
Αριθ. Ταυτ.
ΦΕΚ 45 Α'/8-3-99 άρθρο 11Ν. 2690/1999
Μυτιλήνη 08 ΙΟΥΝ. 2005
Ο Προϊστάμενος Γραμματείας



ΤΑ ΜΕΛΗ
1. Καλαβρός Εμμανουήλ
2. Θεοφανόπουλος-Πέτρος Δημ.
3. Δουλαδίρης Ευστράτιος
4. Φραντζέσκος Ευστράτιος

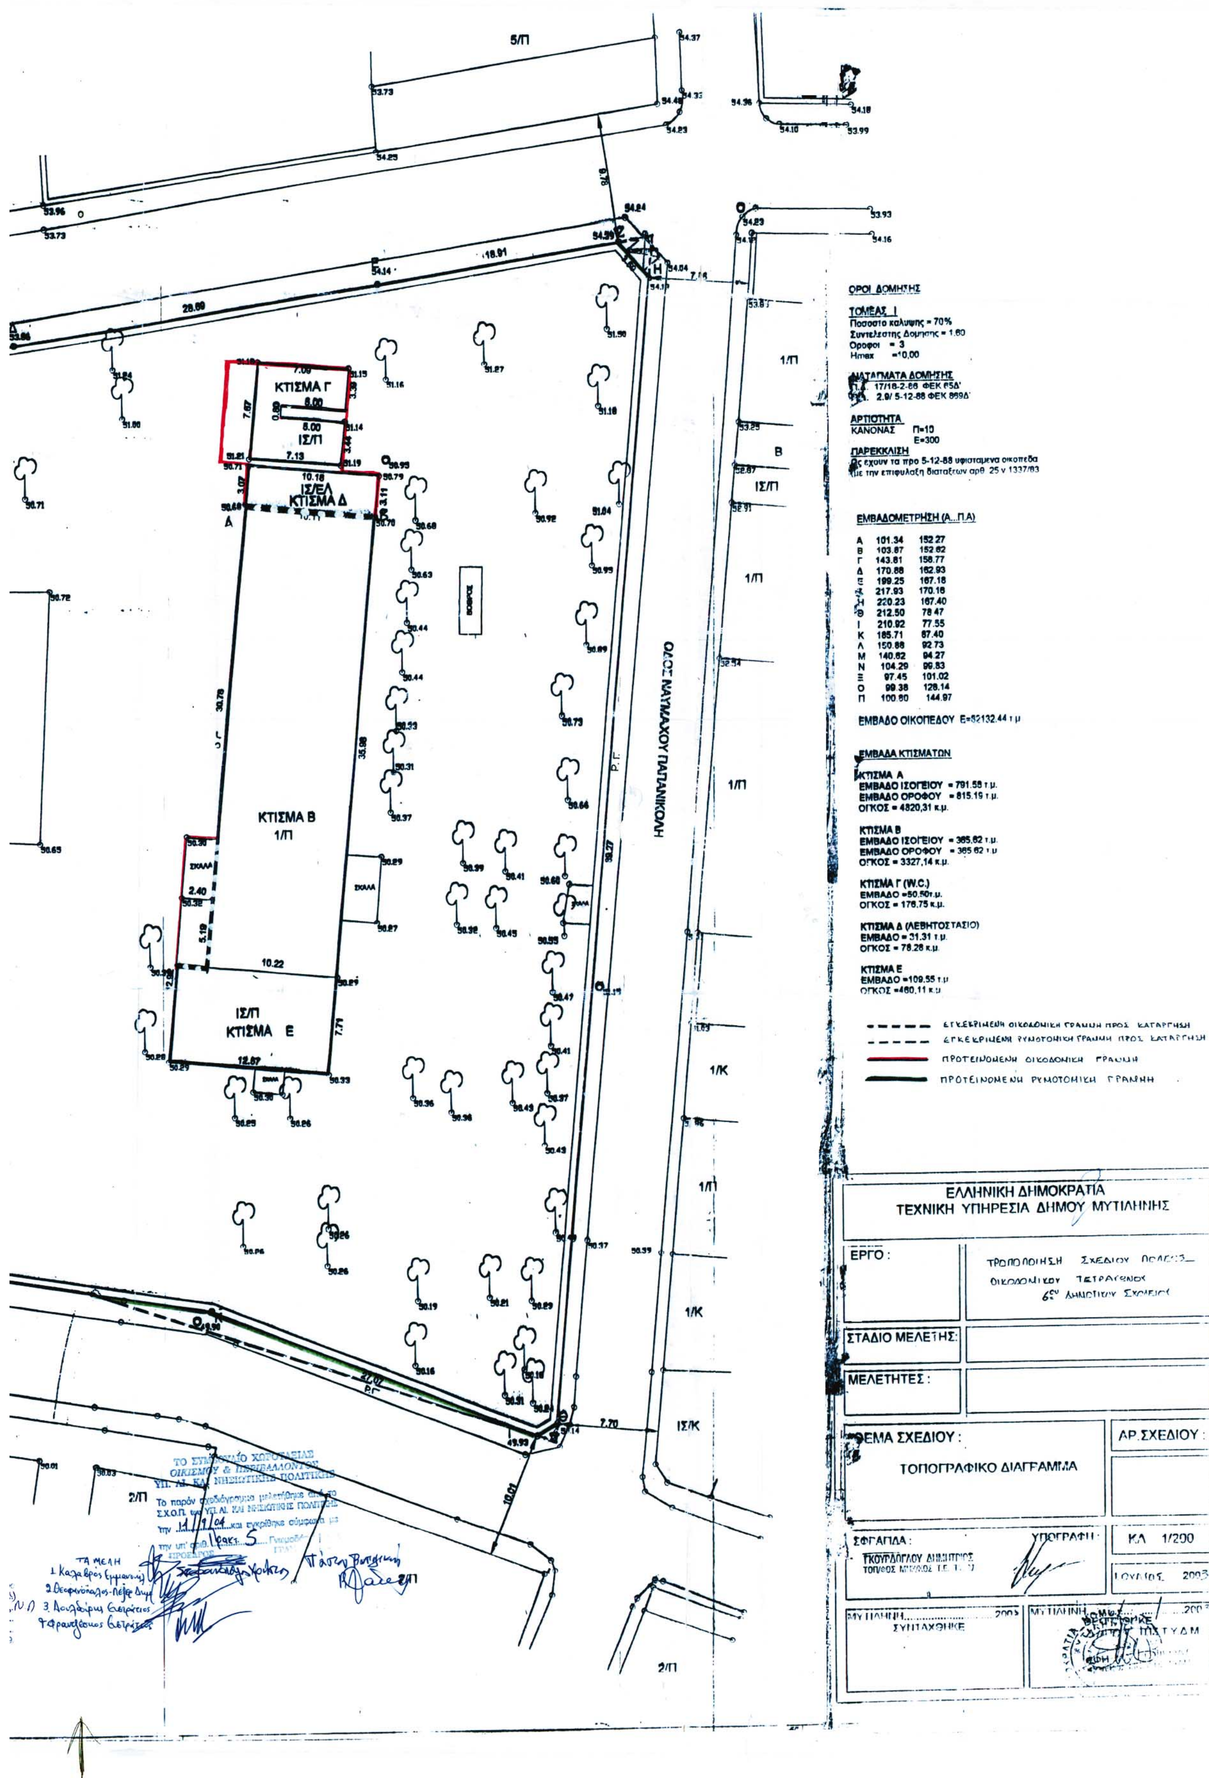
5/Π
ΚΤΙΣΜΑ Γ
ΙΣ/Π
ΙΣ/ΕΛ
ΚΤΙΣΜΑ Δ
ΚΤΙΣΜΑ Β
1/Π
ΙΣ/Π
ΚΤΙΣΜΑ Ε
ΣΚΑΛΑ
ΟΔΟΣ ΝΑΥΜΑΧΟΥ ΠΑΠΑΝΙΚΟΛΗ
Ρ.Γ.
1/Π
Β
ΙΣ/Π
1/Κ
ΙΣ/Κ
2/Π
ΟΡΟΙ ΔΟΜΗΣΗΣ
ΤΟΜΕΑΣ Ι
Ποσοστο καλυψης = 70%
Συντελεστης Δομησης = 1.60
Οροφοι = 3
Hmax =10,00
ΔΙΑΤΑΓΜΑΤΑ ΔΟΜΗΣΗΣ
Π.Δ. 17/18-2-86 ΦΕΚ 65Δ'
2.9/ 5-12-88 ΦΕΚ 869Δ'
ΑΡΤΙΟΤΗΤΑ
ΚΑΝΟΝΑΣ Π=10
Ε=300
ΠΑΡΕΚΚΛΙΣΗ
Ως εχουν τα προ 5-12-88 υφισταμενα οικοπεδα
με την επιφυλαξη διαταξεων αρθ. 25 ν 1337/83
ΕΜΒΑΔΟΜΕΤΡΗΣΗ (Α...Π.Α)
Α 101.34 152.27
Β 103.87 152.62
Γ 143.81 158.77
Δ 170.88 162.93
Ε 199.25 167.18
Ζ 217.93 170.18
Η 220.23 167.40
Θ 212.50 78.47
Ι 210.92 77.55
Κ 185.71 87.40
Λ 150.88 92.73
Μ 140.62 94.27
Ν 104.29 99.83
Ξ 97.45 101.02
Ο 99.38 128.14
Π 100.80 144.97
ΕΜΒΑΔΟ ΟΙΚΟΠΕΔΟΥ Ε=82132.44 τ.μ
ΕΜΒΑΔΑ ΚΤΙΣΜΑΤΩΝ
ΚΤΙΣΜΑ Α
ΕΜΒΑΔΟ ΙΣΟΓΕΙΟΥ = 791.58 τ.μ.
ΕΜΒΑΔΟ ΟΡΟΦΟΥ = 815.19 τ.μ.
ΟΓΚΟΣ = 4820,31 κ.μ.
ΚΤΙΣΜΑ Β
ΕΜΒΑΔΟ ΙΣΟΓΕΙΟΥ = 365.62 τ.μ.
ΕΜΒΑΔΟ ΟΡΟΦΟΥ = 365.62 τ.μ
ΟΓΚΟΣ = 3327,14 κ.μ.
ΚΤΙΣΜΑ Γ (W.C.)
ΕΜΒΑΔΟ =50.50τ.μ.
ΟΓΚΟΣ = 176.75 κ.μ.
ΚΤΙΣΜΑ Δ (ΛΕΒΗΤΟΣΤΑΣΙΟ)
ΕΜΒΑΔΟ = 31.31 τ.μ.
ΟΓΚΟΣ = 78.28 κ.μ.
ΚΤΙΣΜΑ Ε
ΕΜΒΑΔΟ =109.55 τ.μ
ΟΓΚΟΣ =460,11 κ.μ
ΕΓΚΕΚΡΙΜΕΝΗ ΟΙΚΟΔΟΜΙΚΗ ΓΡΑΜΜΗ ΠΡΟΣ ΚΑΤΑΡΓΗΣΗ
ΕΓΚΕΚΡΙΜΕΝΗ ΡΥΜΟΤΟΜΙΚΗ ΓΡΑΜΜΗ ΠΡΟΣ ΚΑΤΑΡΓΗΣΗ
ΠΡΟΤΕΙΝΟΜΕΝΗ ΟΙΚΟΔΟΜΙΚΗ ΓΡΑΜΜΗ
ΠΡΟΤΕΙΝΟΜΕΝΗ ΡΥΜΟΤΟΜΙΚΗ ΓΡΑΜΜΗ
ΕΛΛΗΝΙΚΗ ΔΗΜΟΚΡΑΤΙΑ
ΤΕΧΝΙΚΗ ΥΠΗΡΕΣΙΑ ΔΗΜΟΥ ΜΥΤΙΛΗΝΗΣ
ΕΡΓΟ :
ΤΡΟΠΟΠΟΙΗΣΗ ΣΧΕΔΙΟΥ ΠΟΛΕΩΣ
ΟΙΚΟΔΟΜΙΚΟΥ ΤΕΤΡΑΓΩΝΟΥ
6ου ΔΗΜΟΤΙΚΟΥ ΣΧΟΛΕΙΟΥ
ΣΤΑΔΙΟ ΜΕΛΕΤΗΣ:
ΜΕΛΕΤΗΤΕΣ :
ΘΕΜΑ ΣΧΕΔΙΟΥ :
ΤΟΠΟΓΡΑΦΙΚΟ ΔΙΑΓΡΑΜΜΑ
ΑΡ.ΣΧΕΔΙΟΥ :
ΣΦΡΑΓΙΔΑ :
ΥΠΟΓΡΑΦΗ :
ΚΛ 1/200
ΙΟΥΛΙΟΣ 2003
ΣΥΝΤΑΧΘΗΚΕ
ΤΟ ΣΥΜΒΟΥΛΙΟ ΧΩΡΟΤΑΞΙΑΣ
ΟΙΚΙΣΜΟΥ & ΠΕΡΙΒΑΛΛΟΝΤΟΣ
ΥΠ. ΑΙ. ΚΑΙ ΝΗΣΙΩΤΙΚΗΣ ΠΟΛΙΤΙΚΗΣ
Το παρόν σχεδιάγραμμα μελετήθηκε από το
Σ.Χ.Ο.Π. του ΥΠ. ΑΙ. ΚΑΙ ΝΗΣΙΩΤΙΚΗΣ ΠΟΛΙΤΙΚΗΣ
την 14/9/04 και εγκρίθηκε σύμφωνα με
την υπ' αριθ. Πρακτ. 5
ΠΡΟΕΔΡΟΣ
ΤΑ ΜΕΛΗ

(2)

Τροποποίηση του εγκεκριμένου ρυμοτομικού σχεδίου στο Ο.Τ Γ.699 επί της οδού Πατριάρχου Βαλιάδου, στην Περιοχή «Λαζαρέτο» στο Βόρειο Παραδοσιακό τμήμα της Μυτιλήνης, νήσου Λέσβου.

Ο ΠΡΟΕΔΡΟΣ ΤΗΣ ΕΛΛΗΝΙΚΗΣ ΔΗΜΟΚΡΑΤΙΑΣ

Έχοντας υπόψη:

1. Τις διατάξεις:

α. Των άρθρων 152 παρ.1 , 2, 6 και 154 του από 14.7.1999 π.δ. (Δ΄ 580) «Κώδικας Βασικής Πολεοδομικής Νομοθεσίας».

β. Την παρ. 9β του άρθ. 25 του ν.2508/1997 «Βιώσιμη οικιστική ανάπτυξη των πόλεων και οικισμών της χώρας και άλλες διατάξεις» (Α΄ 124).

2. Το εδ. δ του άρθρου 1 της Υ1/10.3.2004 αποφάσεως του Πρωθυπουργού (ΦΕΚ 513/Β΄/10.3.2004) «Μεταβολή τίτλων και καθορισμός της σειράς τάξης των Υπουργείων»

3. Την αριθμ. 340/2003 απόφαση του Δημοτικού Συμβουλίου Μυτιλήνης.

4. Την από 16.4.2004 Εισηγητική Έκθεση του Τμήματος Παραδοσιακών Οικισμών της Δ/νσης Περιβάλλοντος του Υπουργείου Αιγαίου και Νησιωτικής Πολιτικής προς το Συμβούλιο Χωροταξίας, Οικισμού και Περιβάλλοντος του Υπουργείου Αιγαίου και Νησιωτικής Πολιτικής.

5. Το υπ' αριθμ. 5/14.9.2004/θέμα 4ο Πρακτικό του Συμβουλίου Χωροταξίας, Οικισμού και Περιβάλλοντος του Υπουργείου Αιγαίου και Νησιωτικής Πολιτικής.

6. Την υπ' αριθμ. Δ39/24.2.2005 γνωμοδότηση του Συμβουλίου της Επικρατείας με πρόταση του Υπουργού Αιγαίου και Νησιωτικής Πολιτικής, αποφασίζουμε:

Άρθρο 1

Εγκρίνεται η τροποποίηση του από 2.9.1988 π.δ/γματος (ΦΕΚ 869/Δ/5.12.1988) εγκεκριμένου ρυμοτομικού σχεδίου Μυτιλήνης νήσου Λέσβου, στο οικοδομικό τετράγωνο Ο.Τ Γ.699 επί της οδού Πατριάρχου Βαλιάδου, στην Περιοχή «Λαζαρέτο» στο Βόρειο παραδοσιακό τμήμα της πόλεως και συγκεκριμένα η διαίρεση του Ο.Τ. Γ.699 σε Ο.Τ Γ.699α και Ο.Τ Γ.699β με τον καθορισμό οικοδομικών γραμμών Ο.Γ. με τα στοιχεία (ΑΔ),(ΒΓ) και κατάργηση των οικοδομικών γραμμών Ο.Γ. με τα στοιχεία (ΑΒ), (ΓΔ). Οι παραπάνω ρυθμίσεις σημειώνονται από την Υπηρεσία μας στο συνημμένο τοπογραφικό διάγραμμα σε κλίμακα 1:200,που θεωρήθηκε με την αριθμ. 2672/2005 πράξη του Γενικού Γραμματέα του Υπουργείου Αιγαίου και Νησιωτικής Πολιτικής και του οποίου αντίτυπο δημοσιεύεται, σε φωτοσμίκρυνση, με το παρόν διάταγμα.

Άρθρο 2

Η ισχύς του παρόντος διατάγματος αρχίζει από τη δημοσίευσή του στην Εφημερίδα της Κυβερνήσεως.

Στον Υπουργό Αιγαίου και Νησιωτικής Πολιτικής αναθέτουμε τη δημοσίευση και εκτέλεση του παρόντος διατάγματος.

Αθήνα, 2 Ιουνίου 2005

Ο ΠΡΟΕΔΡΟΣ ΤΗΣ ΔΗΜΟΚΡΑΤΙΑΣ

ΚΑΡΟΛΟΣ ΓΡ. ΠΑΠΟΥΛΙΑΣ

Ο ΥΠΟΥΡΓΟΣ
ΑΙΓΑΙΟΥ ΚΑΙ ΝΗΣΙΩΤΙΚΗΣ ΠΟΛΙΤΙΚΗΣ

ΑΡΙΣΤΟΤΕΛΗΣ Α. ΠΑΥΛΙΔΗΣ

ΟΔΟΣ ΗΡΑΚΛΕΙΟΥ

ΟΔΟΣ ΑΡΧΙΕΡΕΩΣ ΖΑΧΑΡΙΟΥ

ΔΗΜΟΤΙΚΟΣ ΔΡΟΜΟΣ

ΔΗΜΟΤΙΚΟΣ ΔΡΟΜΟΣ

Γ. 699β

Γ. 699α.

ΙΔΙΟΚΤΗΣΙΑ ΜΙΛΤ. ΣΥΚΑ

ΙΔΙΟΚΤΗΣΙΑ ΚΑΡΑΓΙΑΝΝΗ ΣΥΜΕΩΝ

ΟΔΟΣ ΠΑΤΡΙΑΡΧΟΥ ΒΑΛΙΑΔΟΥ

ΙΔΙΟΚΤΗΣΙΑ ΕΥΣΤΡ. ΓΙΑΚΟΥΜΗ

ΙΔΙΟΚΤΗΣΙΑ ΠΡΩΗΝ ΝΙΚ. ΒΑΛΙΑΔΗ ΝΥΝ ΚΑΡΑΓΙΑΝΝΗ ΣΥΜΕΩΝ

ΥΠΟΥΡΓΕΙΟ ΑΙΓΑΙΟΥ & ΝΗΣΙΩΤΙΚΗΣ ΠΟΛΙΤΙΚΗΣ

Αριθμός πράξης: 2672/2005

Θέμα: «Τροποποίηση του εγκεκριμένου ρυμοτομικού σχεδίου στο Ο.Τ. Γ.699 επί της οδού Πατριάρχου Βαλιάδου, στην Περιοχή «Λαζαρέτο» στο Βόρειο Παραδοσιακό τμήμα της Μυτιλήνης, Νήσου Λέσβου.


Μυτιλήνη

Ο ΓΕΝΙΚΟΣ ΓΡΑΜΜΑΤΕΑΣ



ΔΗΜΗΤΡΙΟΣ ΚΟΥΡΚΟΥΜΕΛΗΣ

ΑΚΡΙΒΕΣ ΦΩΤΟΑΝΤΙΓΡΑΦΟ
από το πρωτότυπο ή το ακριβές αντίγραφο
που βρίσκεται στο αρχείο της Δ/νσης Περιβάλλοντος του ΥΠ.ΑΙ ΚΜ.Π.
ή μου επιδείχθηκε από τον ....
.... (Τουτ. ....
(ΦΕΚ 45 Α'/ 8-2 ... άρθρο 11Ν. 2690/1999
Μυτιλήνη 0 8 ΙΟΥΝ. 2005
Ο Προϊστάμενος Γραμματείας
Ονοματεπώνυμο
ΑΥΡΑ ΤΣΙΑΠΛΕ
ΔΙΟΙΚΗΤΙΚΟΥ ΟΙΚΟΝΟΜΙΚΟΥ

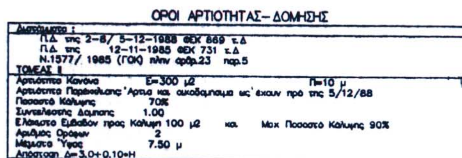

ΕΓΚΕΚΡΙΜΕΝΗ ΡΥΜΟΤΟΜΙΚΗ ΓΡΑΜΜΗ

ΠΡΟΤΕΙΝΟΜΕΝΗ ΟΙΚΟΔΟΜΙΚΗ ΓΡΑΜΜΗ

ΕΓΚΕΚΡΙΜΕΝΗ ΟΙΚΟΔΟΜΙΚΗ ΓΡΑΜΜΗ

ΤΟ ΣΥΜΒΟΥΛΙΟ ΧΩΡΟΤΑΞΙΑΣ
ΟΙΚΙΣΜΟΥ & ΠΕΡΙΒΑΛΛΟΝΤΟΣ
ΥΠ. ΑΙ. ΚΑΙ ΝΗΣΙΩΤΙΚΗΣ ΠΟΛΙΤΙΚΗΣ

Το παρόν σχεδιάγραμμα μελετήθηκε από το Σ.Χ.Ο.Π. του ΥΠ. ΑΙ. ΚΑΙ ΝΗΣΙΩΤΙΚΗΣ ΠΟΛΙΤΙΚΗΣ την 14/9/04 και εγκρίθηκε σύμφωνα με την υπ' αριθ. Πράξη 5 Γνωμοδότησή του

Ο ΠΡΟΕΔΡΟΣ Η ΓΡΑΜΜΑΤΕΑΣ

ΤΑ ΜΕΛΗ
1. Καλεβρός Εμμανουήλ
2. Θεοφανόπουλος-Λαζαρ Δημήτρης
3. Δαλδαίρης Ευστράτιος
4. Φραγκίσκος Ευστράτιος

Χρήστος Θεοφανόπουλος

Παύστου Βασιλική

ΕΘΝΙΚΟ ΤΥΠΟΓΡΑΦΕΙΟ
Για τεχνικούς λόγους στο σχεδιάγραμμα έγινε σμίκρυνση κατά ποσοστό 40 %

ΔΗΜΟΤΙΚΟΣ ΔΡΟΜΟΣ

ΟΔΟΣ ΠΑΤΡΙΑΡΧΟΥ ΒΑΛΙΑΔΟΥ



εργοδότης :	ΚΑΡΑΓΙΑΝΝΗΣ ΣΥΜΕΩΝ
έργο :	ΤΡΟΠΟΠΟΙΗΣΗ ΣΧΕΔΙΟΥ ΠΟΛΕΩΣ
τοποθεσία :	ΟΔΟΣ ΠΑΤΡΙΑΡΧΟΥ ΒΑΛΙΑΔΟΥ
μελετητές :	ΜΙΧΑΗΛ ΤΣΙΛΕΒΙΔΗΣ

θέμα σχεδίου :	αριθμός σχεδίου :
ΤΟΠΟΓΡΑΦΙΚΟ	Π
κλίμακες : 1:200	κωδικός μελέτης : TSIL_OT.DWG
υπογραφή	σφραγίδα
ημερομηνία : ΜΑΡΤΙΟΣ 2003	

ΑΠΟΦΑΣΕΙΣ

Αριθ. 654 (3)

Κήρυξη ως αναδασωτέας έκτασης στη θέση «Βουρκαργιά - Δενδριάδων» Περιφέρειας Δ/Δ Παλαιοκάστρου Δήμου Βαθέος του Νομού Σάμου, εμβαδού 1.280,75 τ.μ.

Ο ΓΕΝΙΚΟΣ ΓΡΑΜΜΑΤΕΑΣ
ΠΕΡΙΦΕΡΕΙΑΣ ΒΟΡΕΙΟΥ ΑΙΓΑΙΟΥ

Έχοντας υπόψη:

1. Τον ν. 3200/1955 Περί διοικητικής αποκεντρώσεως, όπως τροποποιήθηκε και ισχύει σήμερα.

2. Τον ν. 2503/1997 Περί διοίκησης, οργάνωσης, στελέχωσης της Περιφέρειας κλπ., όπως τροποποιήθηκε και ισχύει σήμερα.

3. Την αριθ. 264/3.4.2001 απόφαση της ΓΤΠΒΑ περί μεταβίβασης αρμοδιοτήτων.

4. Τις διατάξεις του άρθρου 117 παράγραφος 3 του Συντάγματος.

5. Τις διατάξεις του ν. 998/1979 «περί προστασίας των δασών και των δασικών εν γένει εκτάσεων της Χώρας» και ειδικότερα τα άρθρα 41 παρ. 1 και 38 παρ. 1.

6. Τις υπ' αριθμ. 180417/1180/8.7.1980, 182447/3049/24.9.1980, 141823/24.2.1983 διαταγές του Υπουργείου Γεωργίας.

7. Την ΔΥ/1.6.2005 εισήγηση του δασολόγου της Διεύθυνσης Δασών Σάμου Παναγιώτη Τσιμπέρη για κήρυξη αναδασωτέας έκτασης στη θέση «Βουρκαργιά - Δενδριάδων περιφέρειας Δ/Δ Παλαιοκάστρου Δήμου Βαθέος του Νομού Σάμου, εμβαδού 1.280,75 τ.μ. που εκχερσώθηκε παράνομα, κηρύσσουμε:

Αναδασωτέα με σκοπό την αποκατάσταση της δασικής βλάστησης και τη διατήρηση του δασικού χαρακτήρα της εκχερσωθείσας έκτασης 1.280,75 τ.μ. η οποία ήταν εν μέρει δάσος τραχείας πεύκης και αειφύλλων πλατύφυλλων θάμνων (363,42 τ.μ.) και εν μέρει δασική έκταση αειφύλλων πλατύφυλλων θάμνων (917,33 τ.μ.), στη θέση «Βουρκαργιά - Δενδριάδων» περιφέρειας Δ/Δ Παλαιοκάστρου Δήμου Βαθέος του Νομού Σάμου. Η εκχερσωθείσα έκταση φαίνεται στο συνημμένο απόσπασμα χάρτου Γ.Υ.Σ. κλίμακας 1:50.000 της Διεύθυνσης Δασών που αποτελεί αναπόσπαστο μέρος της απόφασης αυτής.

Η απόφαση αυτή να δημοσιευθεί στην Εφημερίδα της Κυβερνήσεως.

Σάμος, 6 Ιουνίου 2005

Με εντολή Γενικού Γραμματέα Περιφέρειας
Ο Διευθυντής Δασών Σάμου
ΑΛΕΞΙΟΣ ΑΝΑΣΤΑΣΙΟΥ



ΠΕΡΙΦΕΡΕΙΑ ΒΟΡΕΙΟΥ ΑΙΓΑΙΟΥ
ΔΙΕΥΘΥΝΣΗ ΔΑΣΩΝ ΣΑΜΟΥ

ΕΘΝΙΚΟ ΤΥΠΟΓΡΑΦΕΙΟ
Για τεχνικούς λόγους στο σχεδιάγραμμα
έγινε σμίκρυνση κατά ποσοστό 78 %


ΑΠΟΣΠΑΣΜΑ ΧΑΡΤΗ


Κλίμακα 1:50.000
Οδικό δίκτυο
Θέση έκτασης

ΤΟΠΟΓΡΑΦΙΚΟ ΔΙΑΓΡΑΜΜΑ

αναδασωτέας έκτασης αειφύλλων πλατυφύλλων συνολικού εμβαδού 1280,75 τ.μ. η οποία καταστράφηκε από παράνομη εκχέρσωση στη θέση «Βουρκαργιά - Δενδριάδων» κτηματικής περιφέρειας Δ/Δ Παλαιοκάστρου, Δήμου Βαθέος του Νομού Σάμου.
Κλίμακα 1:1000

1ο αναδασωτέο τμήμα: Ε1-Ε2-Ε3-Ζ-Ε1
Δάσος τραχείας πεύκης & αειφύλλων-πλατυφύλλων θάμνων. Εμβαδόν 363,42 τ.μ.
2ο αναδασωτέο τμήμα: Φ1-Φ2-Φ3-β-α-Τ-Υ-Φ1
Δασική έκταση αειφύλλων-πλατυφύλλων θάμνων. Εμβαδόν 917,33 τ.μ.

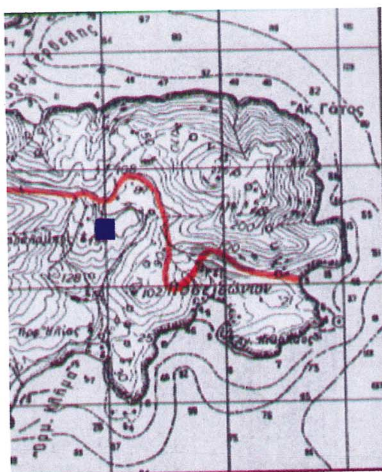

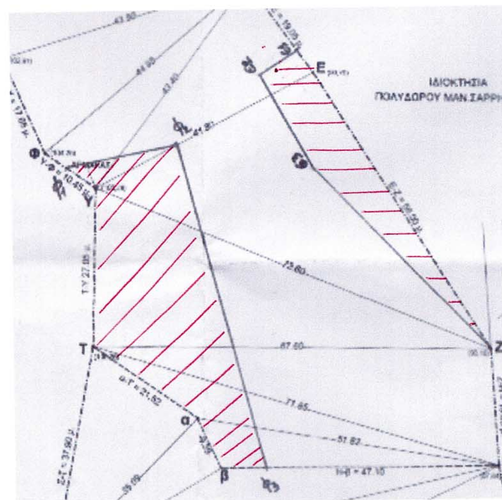

Σάμος 6-6-2005
Ο Συντάκτης

Παναγιώτης Τσιμπέρης
Δασολόγος



ΘΕΩΡΗΘΗΚΕ
Σάμος 6-6-2005
Ο Δ/ΝΤΗΣ ΔΑΣΩΝ ΣΑΜΟΥ

Αλέξιος Αναστασίου
Δασολόγος